



Diese Zeichnung ist eine vertrauliche Arbeitsunterlage gem. § 18 UWG. Die Ausarbeitung ist urheberrechtlich geschützt. Wir behalten uns für das in dieser Zeichnung (Plan) Offenbare alle Rechte in gewerblicher, schutzrechtlicher Hinsicht vor. Diese Zeichnung darf ohne Zustimmung weder vervielfältigt, noch Dritten zugänglich gemacht werden.

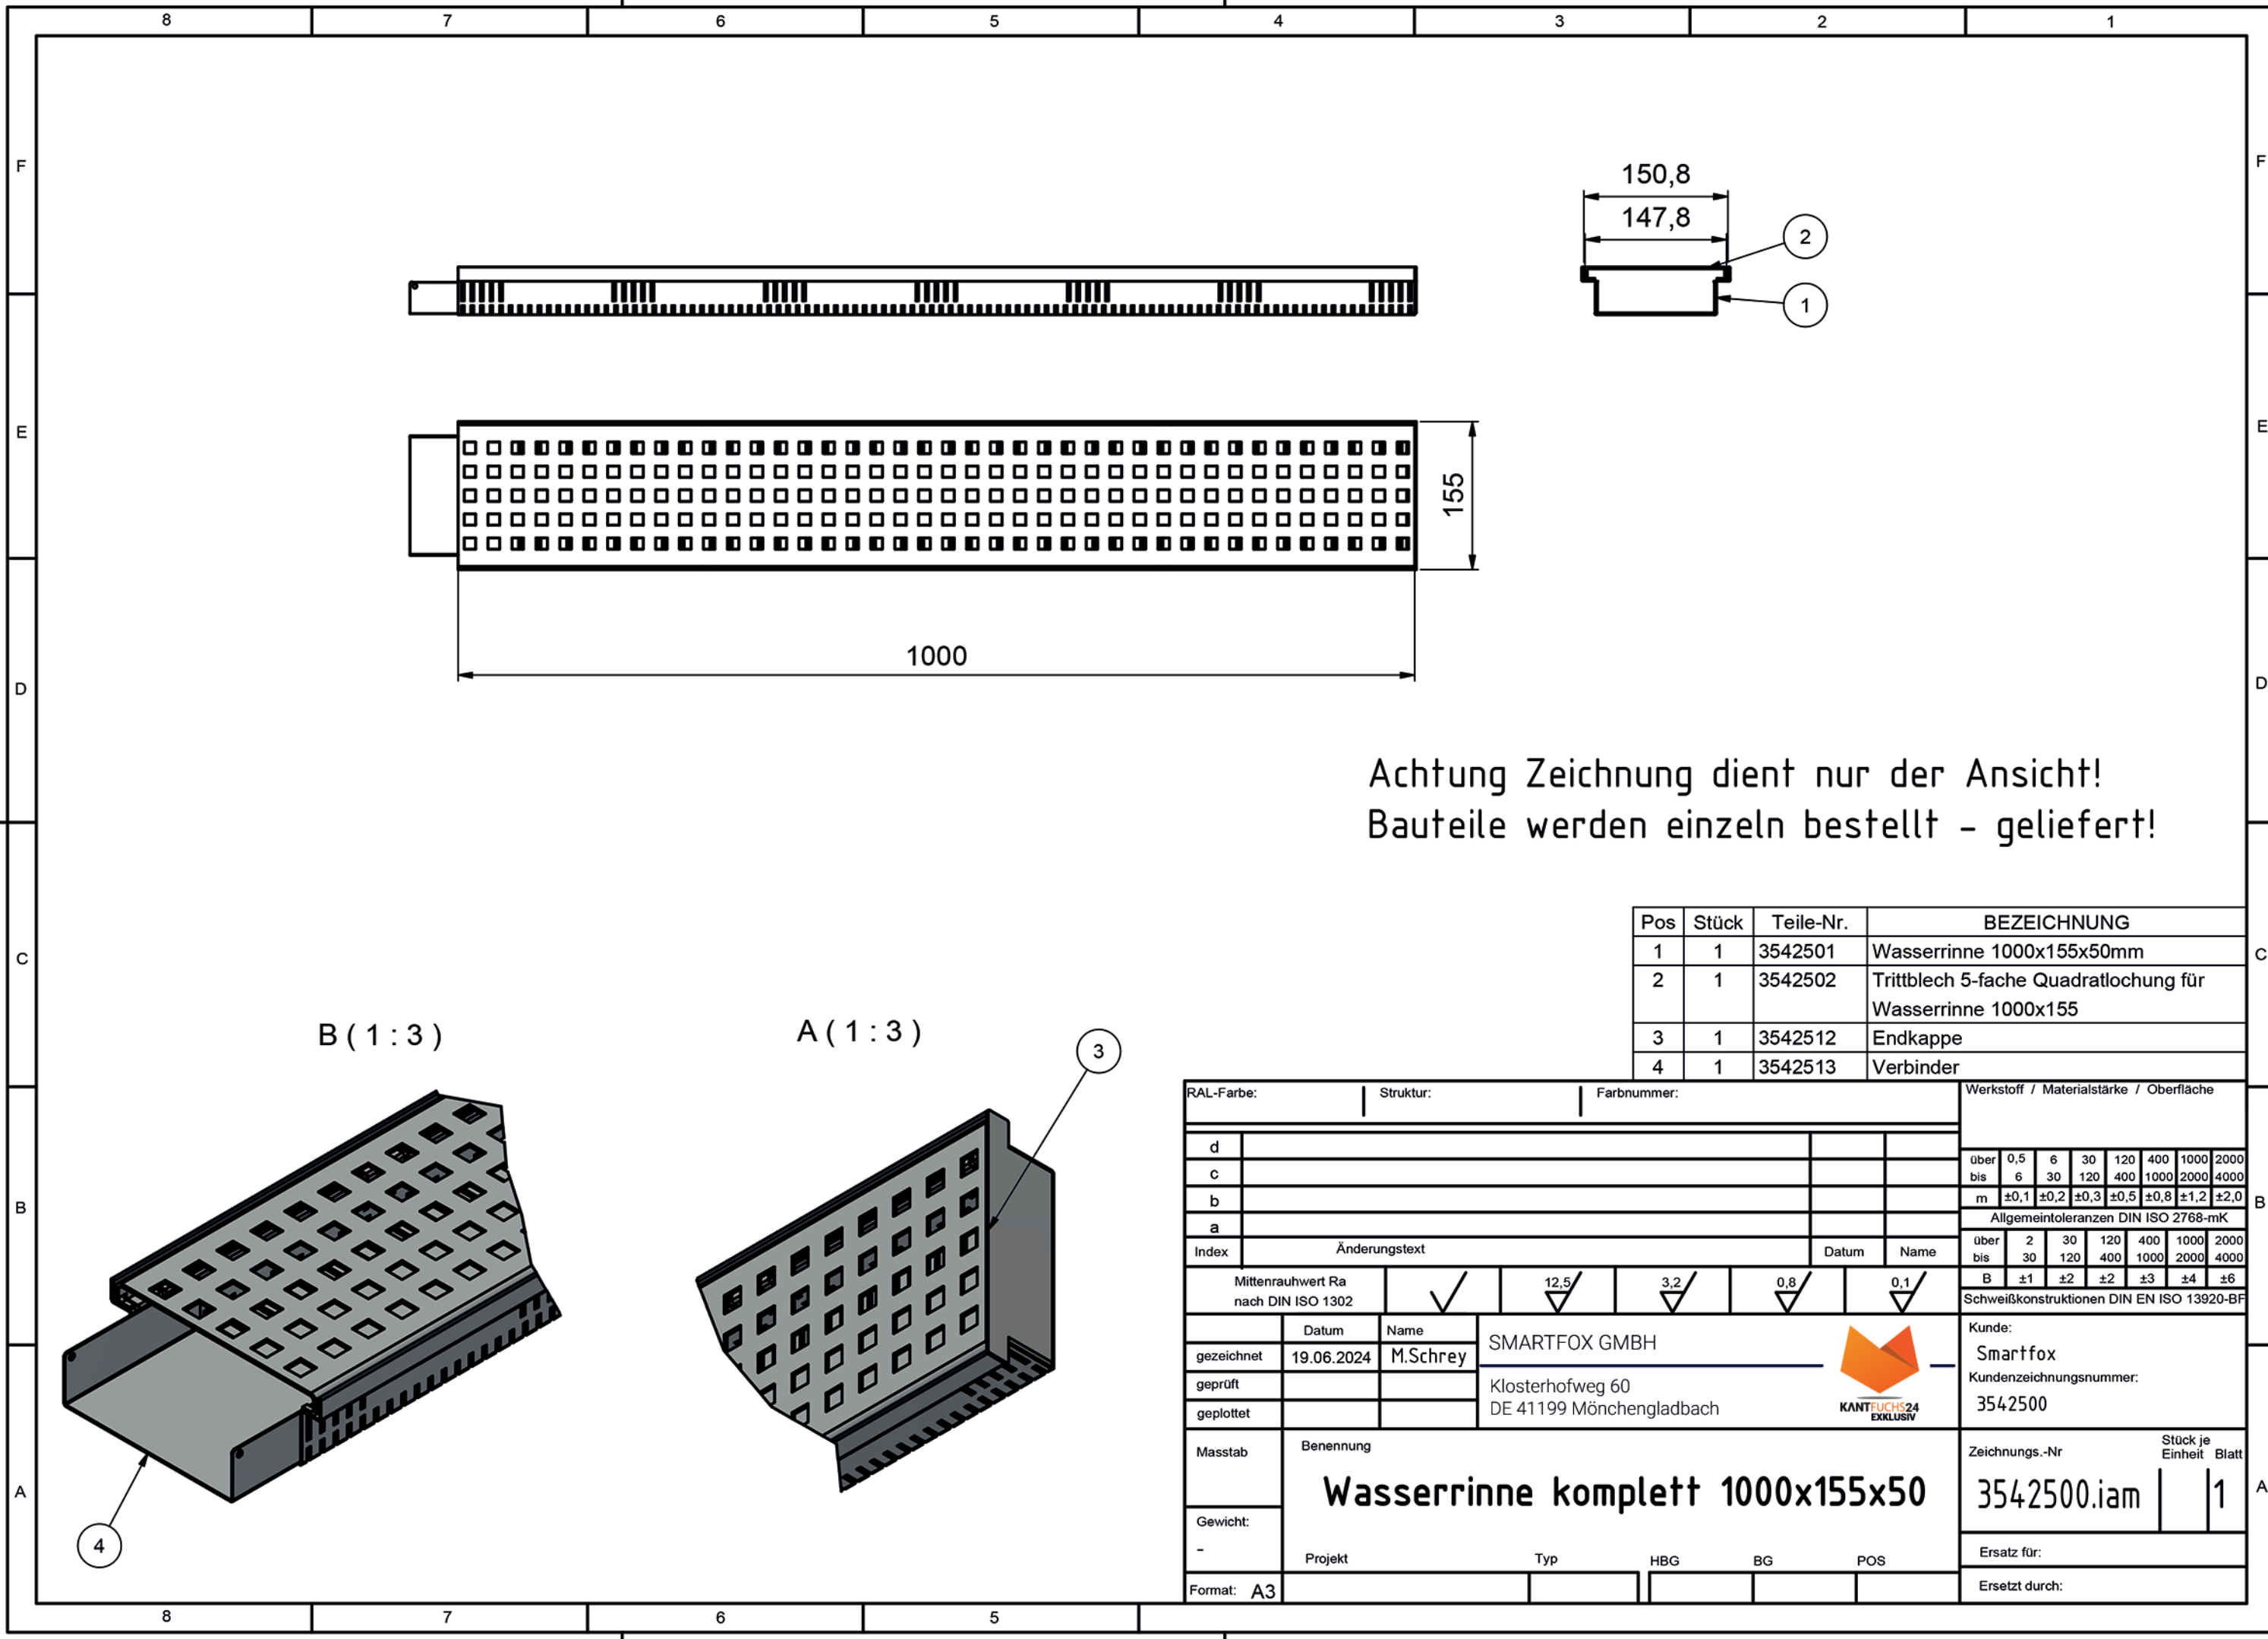

Achtung Zeichnung dient nur der Ansicht!
Bauteile werden einzeln bestellt - geliefert!

Pos	Stück	Teile-Nr.	BEZEICHNUNG
1	1	3542501	Wasserrinne 1000x155x50mm
2	1	3542502	Trittbloch 5-fache Quadratlochung für Wasserrinne 1000x155
3	1	3542512	Endkappe
4	1	3542513	Verbinder

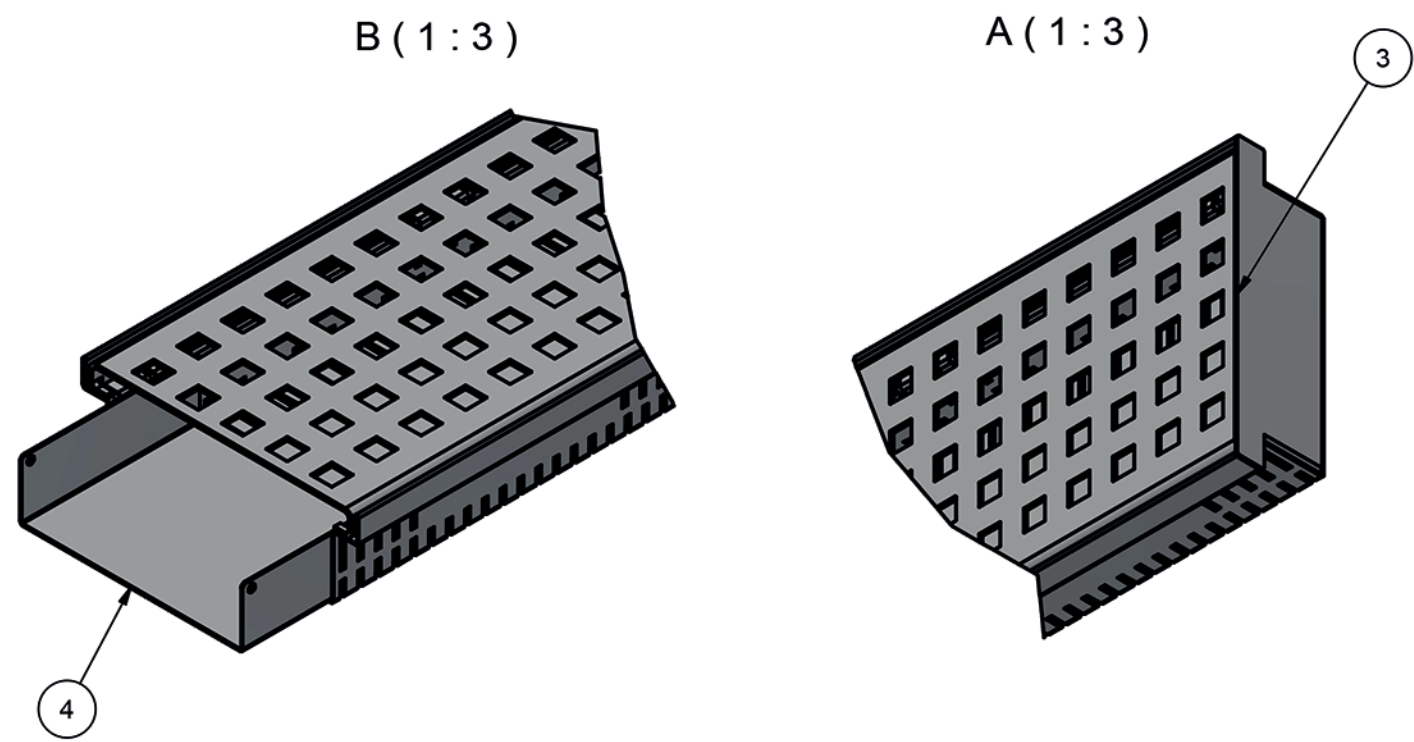

RAL-Farbe:		Struktur:		Farbnummer:		Werkstoff / Materialstärke / Oberfläche	
d						über 0,5 6 30 120 400 1000 2000	
c						bis 6 30 120 400 1000 2000 4000	
b						m ±0,1 ±0,2 ±0,3 ±0,5 ±0,8 ±1,2 ±2,0	
a						Allgemeintoleranzen DIN ISO 2768-mK	
Index	Änderungstext					Datum	Name
Mittenrauhwert Ra nach DIN ISO 1302		✓	12,5	3,2	0,8	0,1	über 2 30 120 400 1000 2000
							B ±1 ±2 ±2 ±3 ±4 ±6
		Schweißkonstruktionen DIN EN ISO 13920-BF					
gezeichnet	Datum	Name	SMARTFOX GMBH		Kunde: Smartfox		
geprüft			Klosterhofweg 60		Kundenzeichnungsnummer: 3542500		
geplottet			DE 41199 Mönchengladbach		Zeichnungs.-Nr. 3542500.iam		
Masstab	Benennung		Wasserrinne komplett 1000x155x50		Stück je Einheit Blatt 1		
Gewicht:					Ersatz für:		
-	Projekt		Typ	HBG	BG	Ersetzt durch:	
Format: A3							